


# Mintakeresztmetszvény

Út

Meglévő csatorna

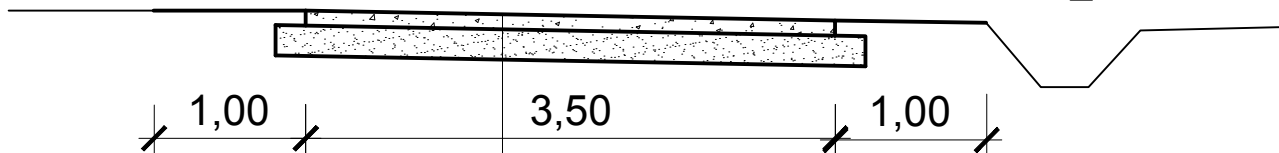

- 10 cm M22 mechanikai stabilizáció
- 25 cm M56 mechanikai stabilizáció
- talajerősítő georács
- geotextília

**Tóth Gábor**

**közlekedéscsatorna építő mérnök**

Gyula, Pacsirta utca 46.

Létesítmény megnevezése:

**Tarhos Község**

**023 hrsz földút mechanikai stabilizáció kiépítésének terve**

Munkaszám:

**73/2016.**

Rajz megnevezése:

**Mintakeresztmetszvény**

Dátum:

**2016.12.20.**

Méretarány:

1:50

Rajzterület:

**0,3 m<sup>2</sup>**

Rajzszám:

**M-4**

Rajzolta / Szerkesztette:

**Tóth Gábor KÉ-T/04-365-2004**

Tervezte:

**Tóth Gábor KÉ-T/04-365-2004**