


Tervezett árok

Mintakeresztszelvény

Út

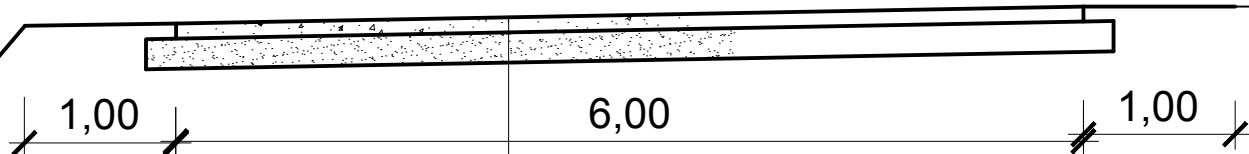

- 10 cm M22 mechanikai stabilizáció
- 25 cm M56 mechanikai stabilizáció
- talajerősítő georács
- geotextília

Tóth Gábor
közlekedéscső mérnök
Gyula, Pacsirta utca 46.

Létesítmény megnevezése:

Tarhos Község
0250 hrsz földút mechanikai stabilizáció kiépítésének terve

Munkaszám:
74/2016.

Rajz megnevezése:


Mintakeresztszelvény

Dátum:
2016.12.20.

Méretarány:
1:50

Rajzterület:
0,3 m²

Rajzsám:
M- 6

Rajzolta / Szerkesztette:

Tóth Gábor KÉ-T/04-365-2004

Tervezte:

Tóth Gábor KÉ-T/04-365-2004