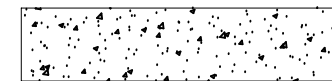

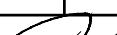
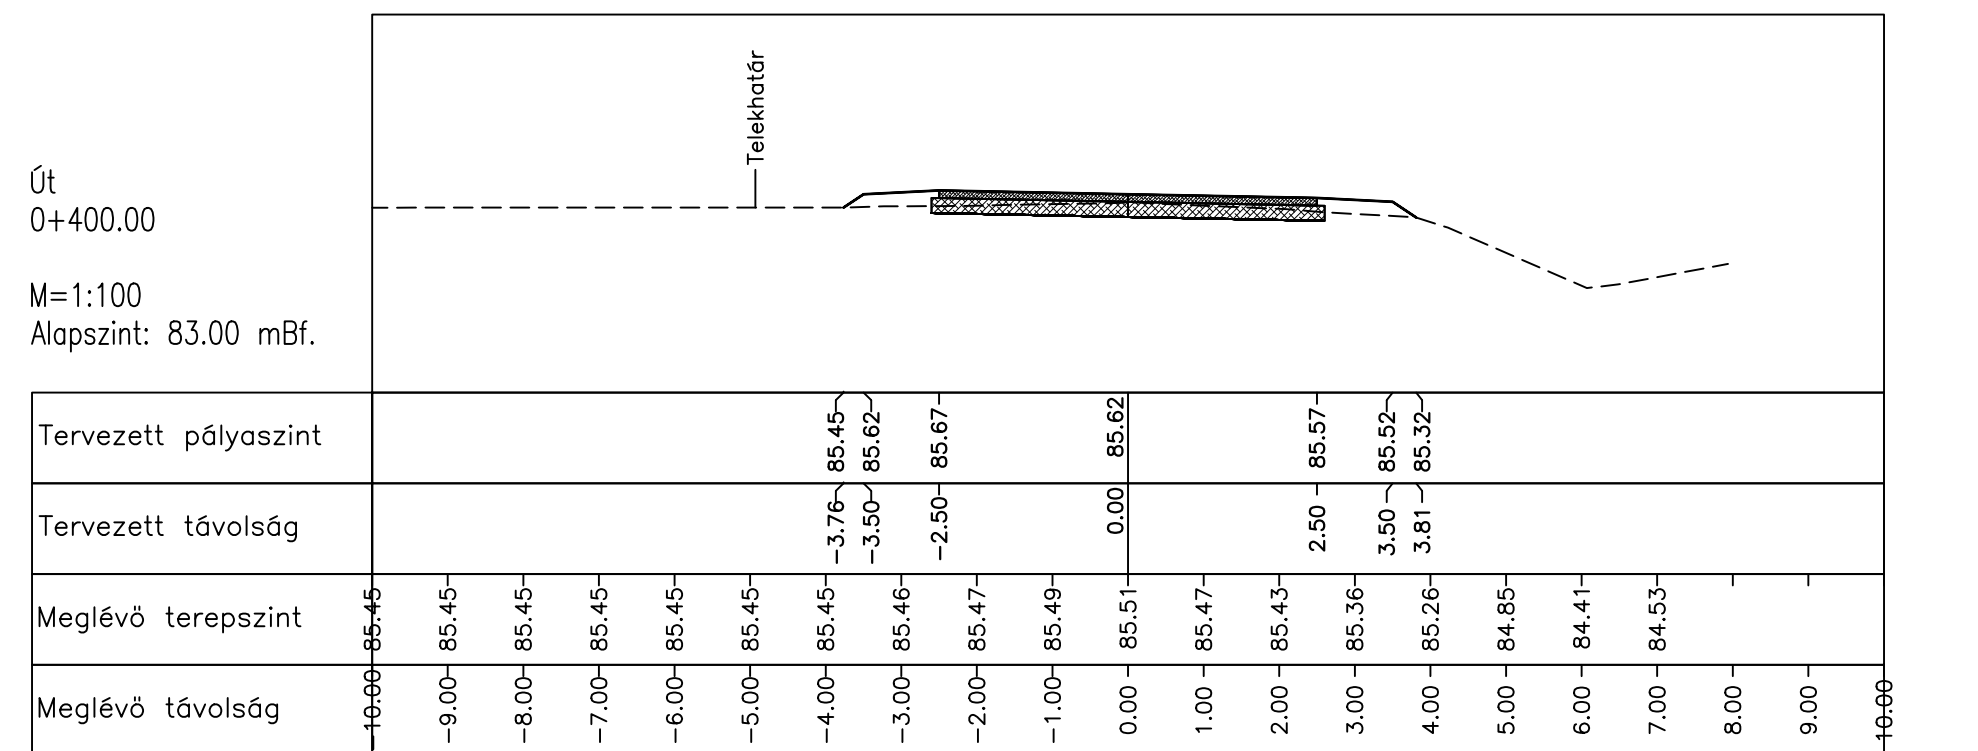
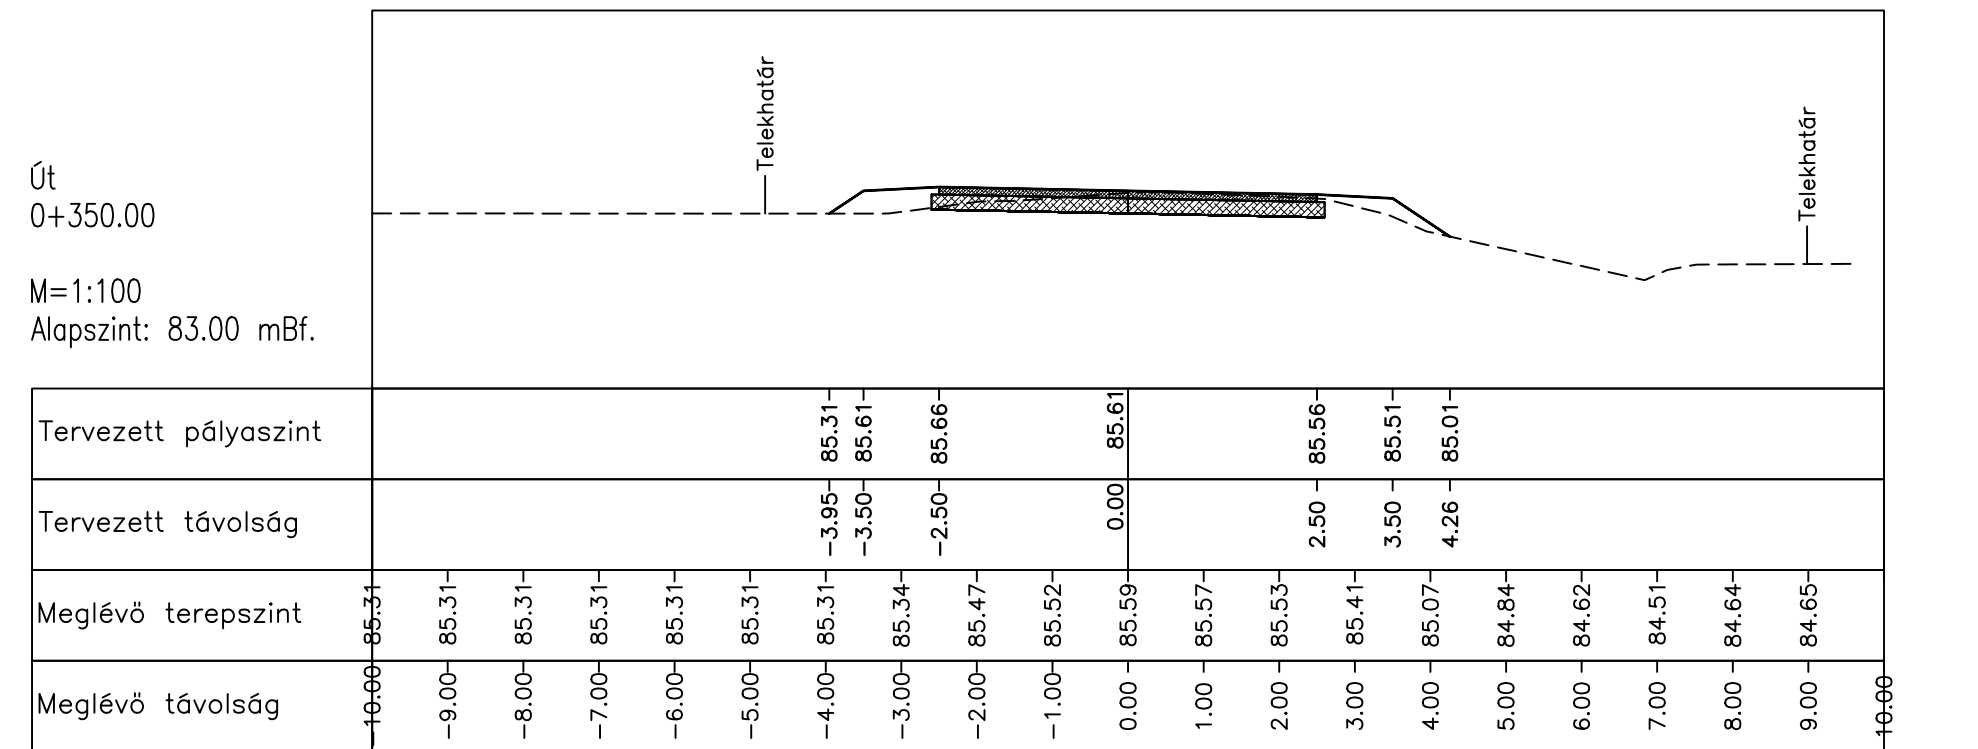
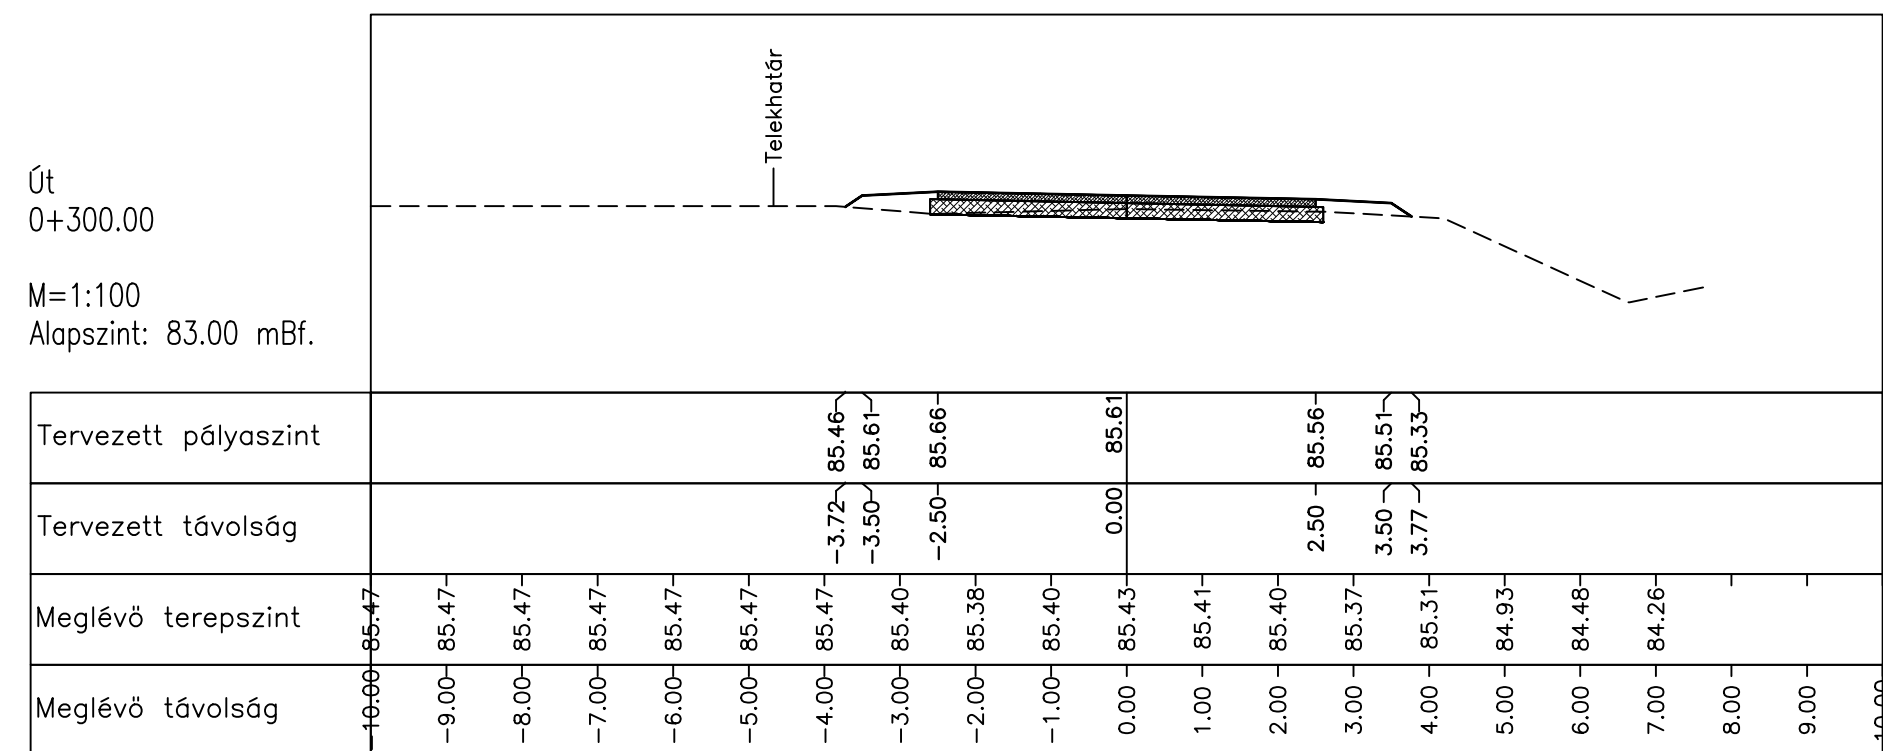
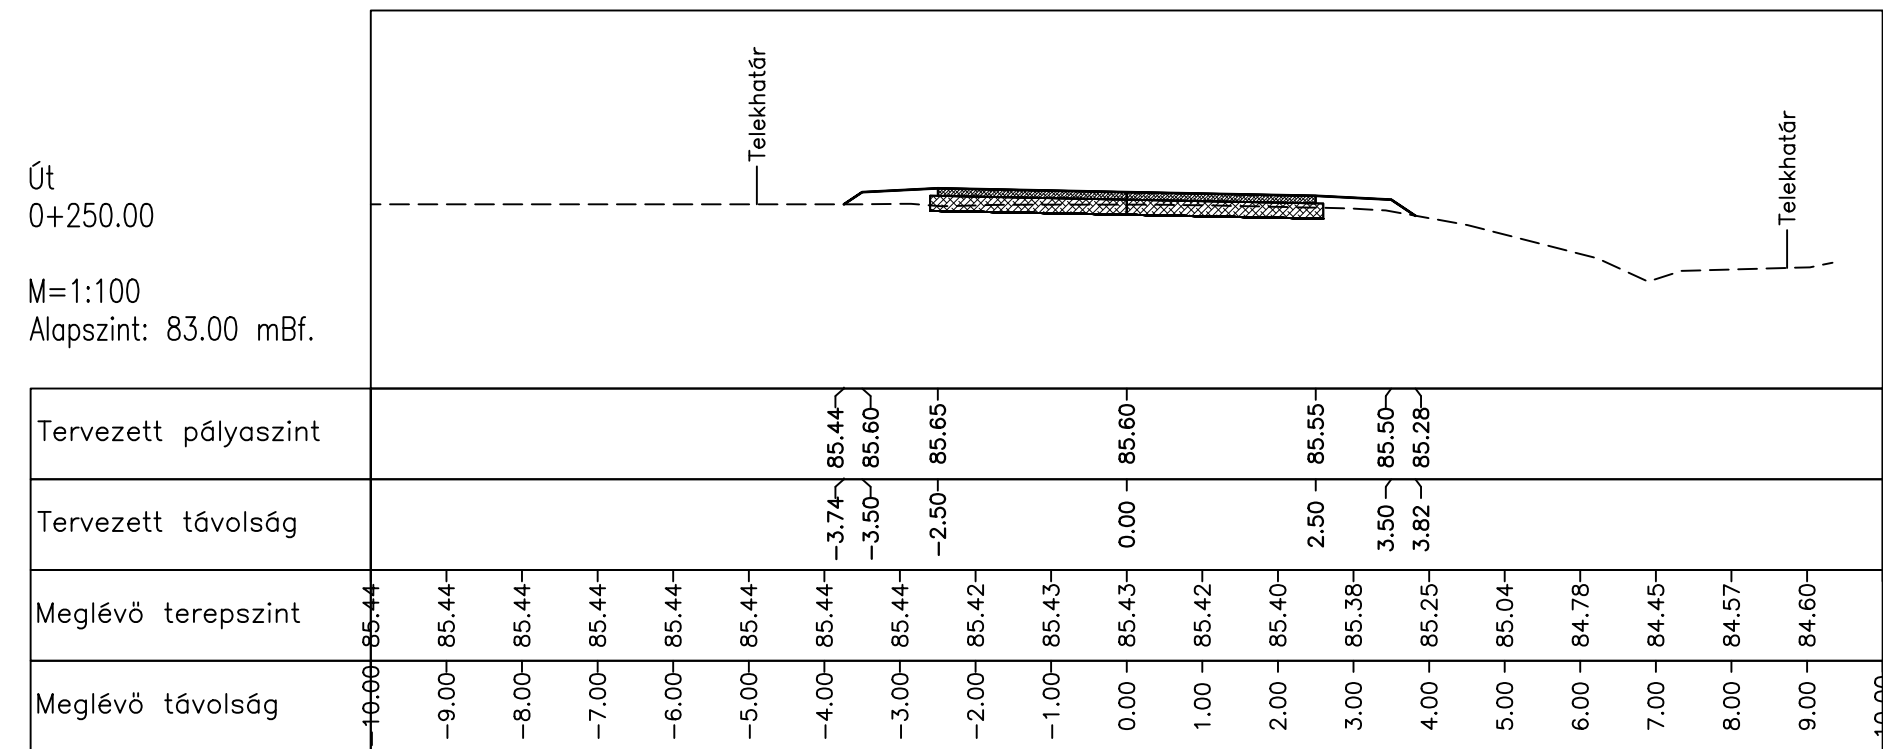
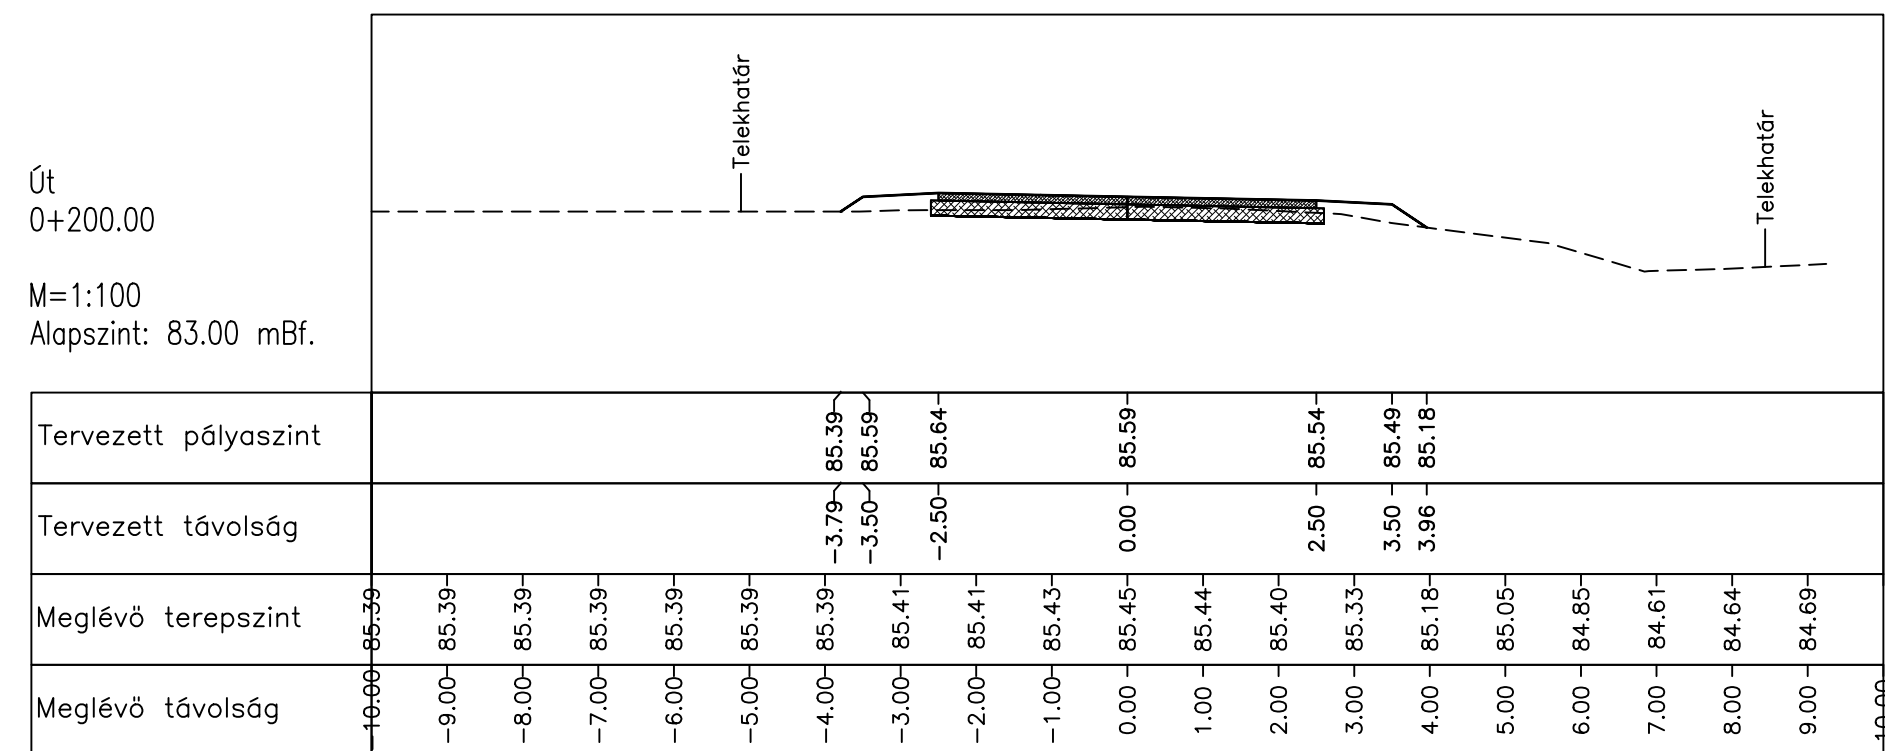
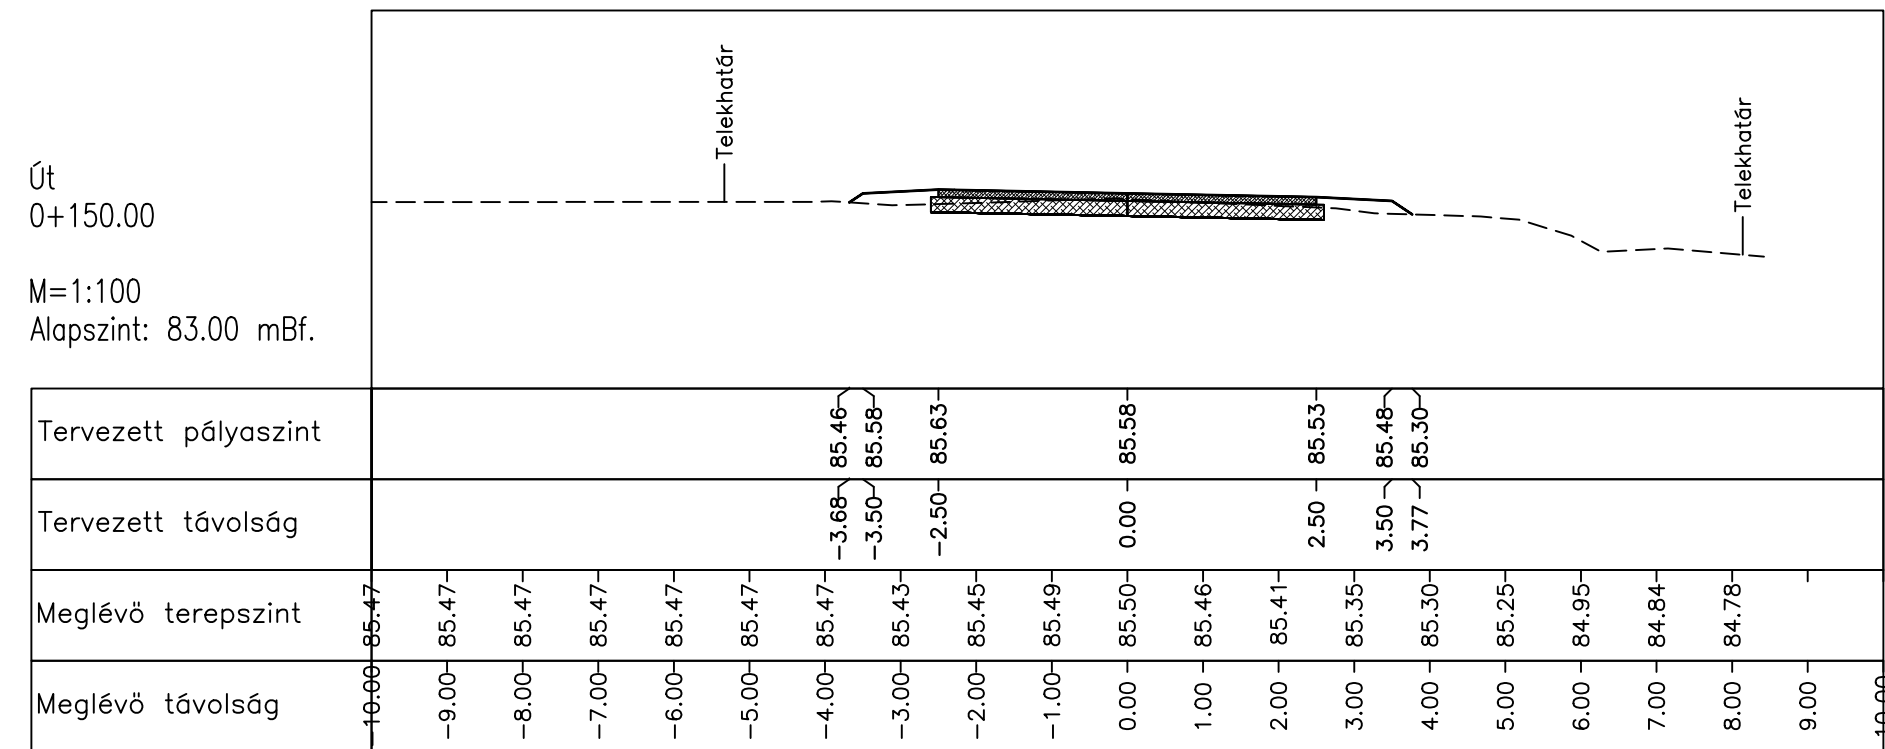
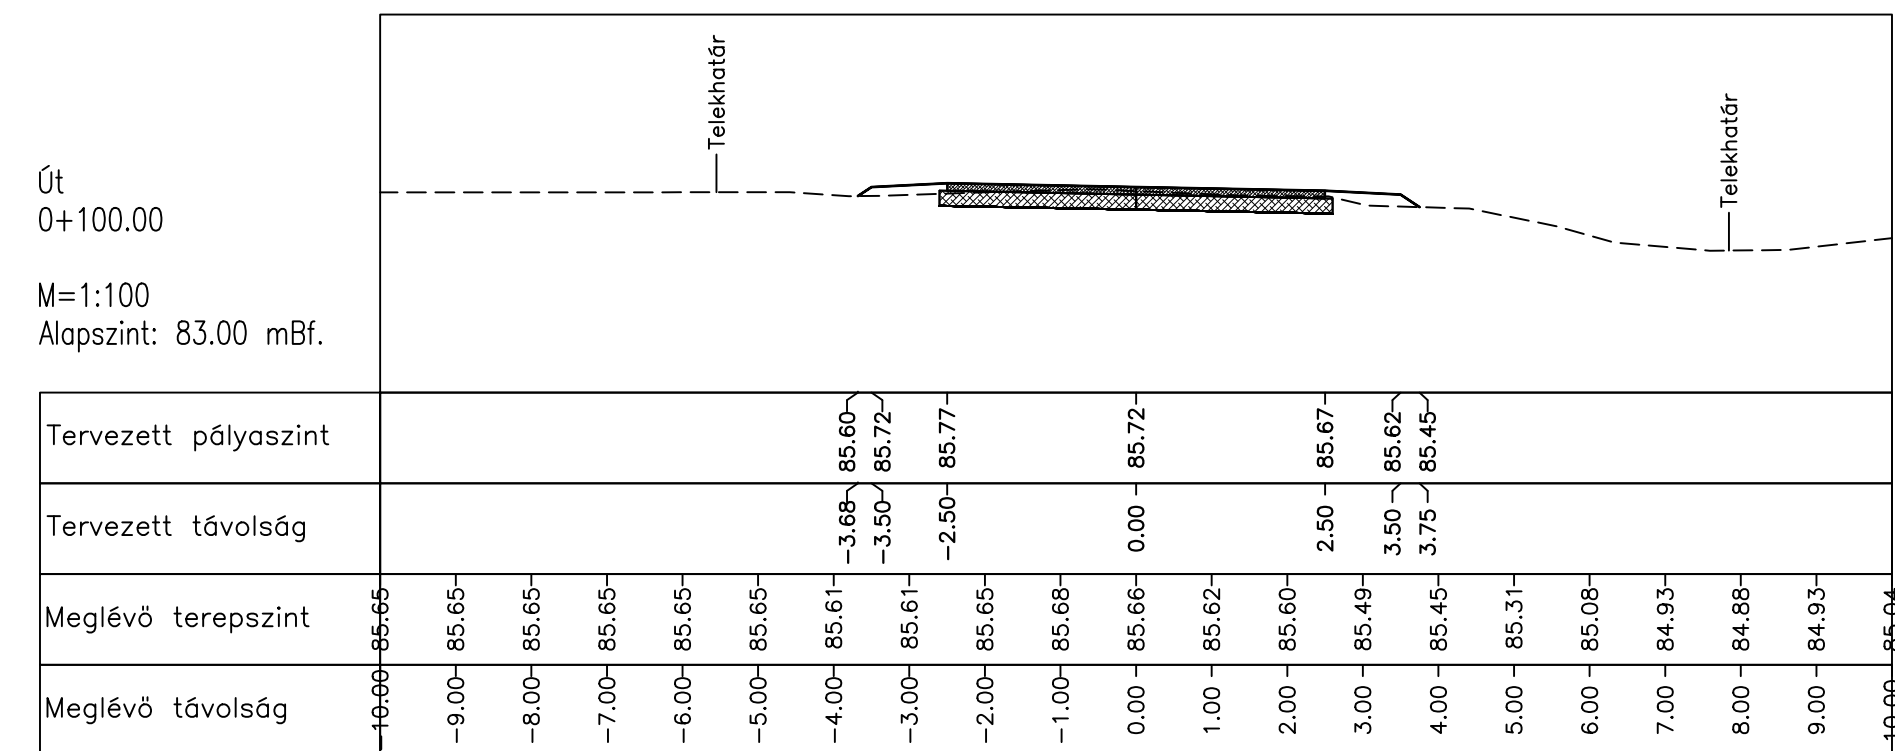
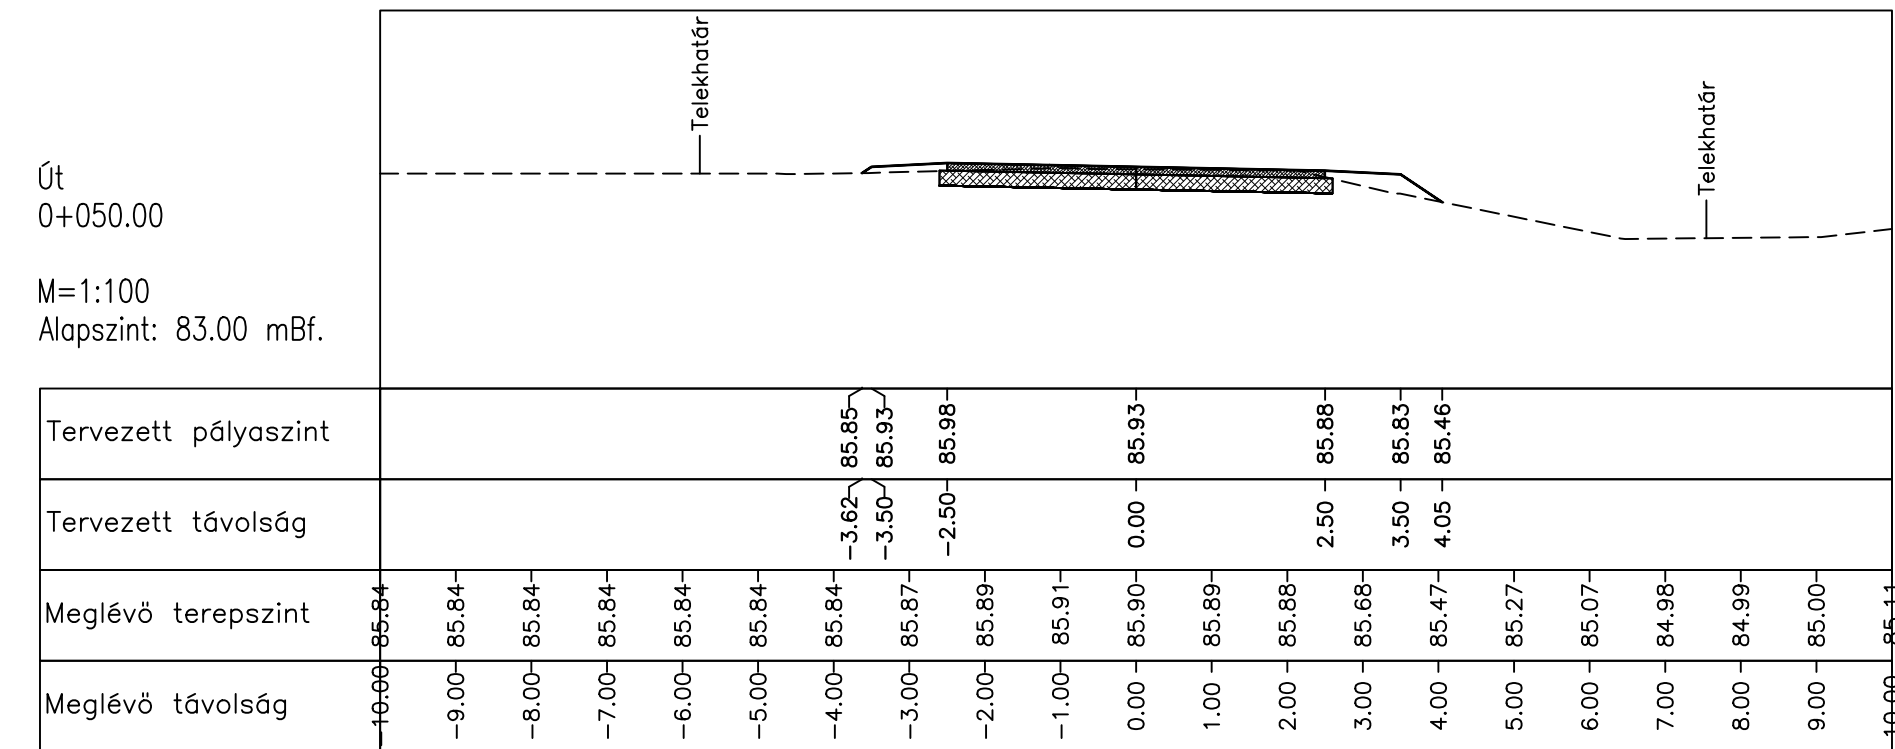



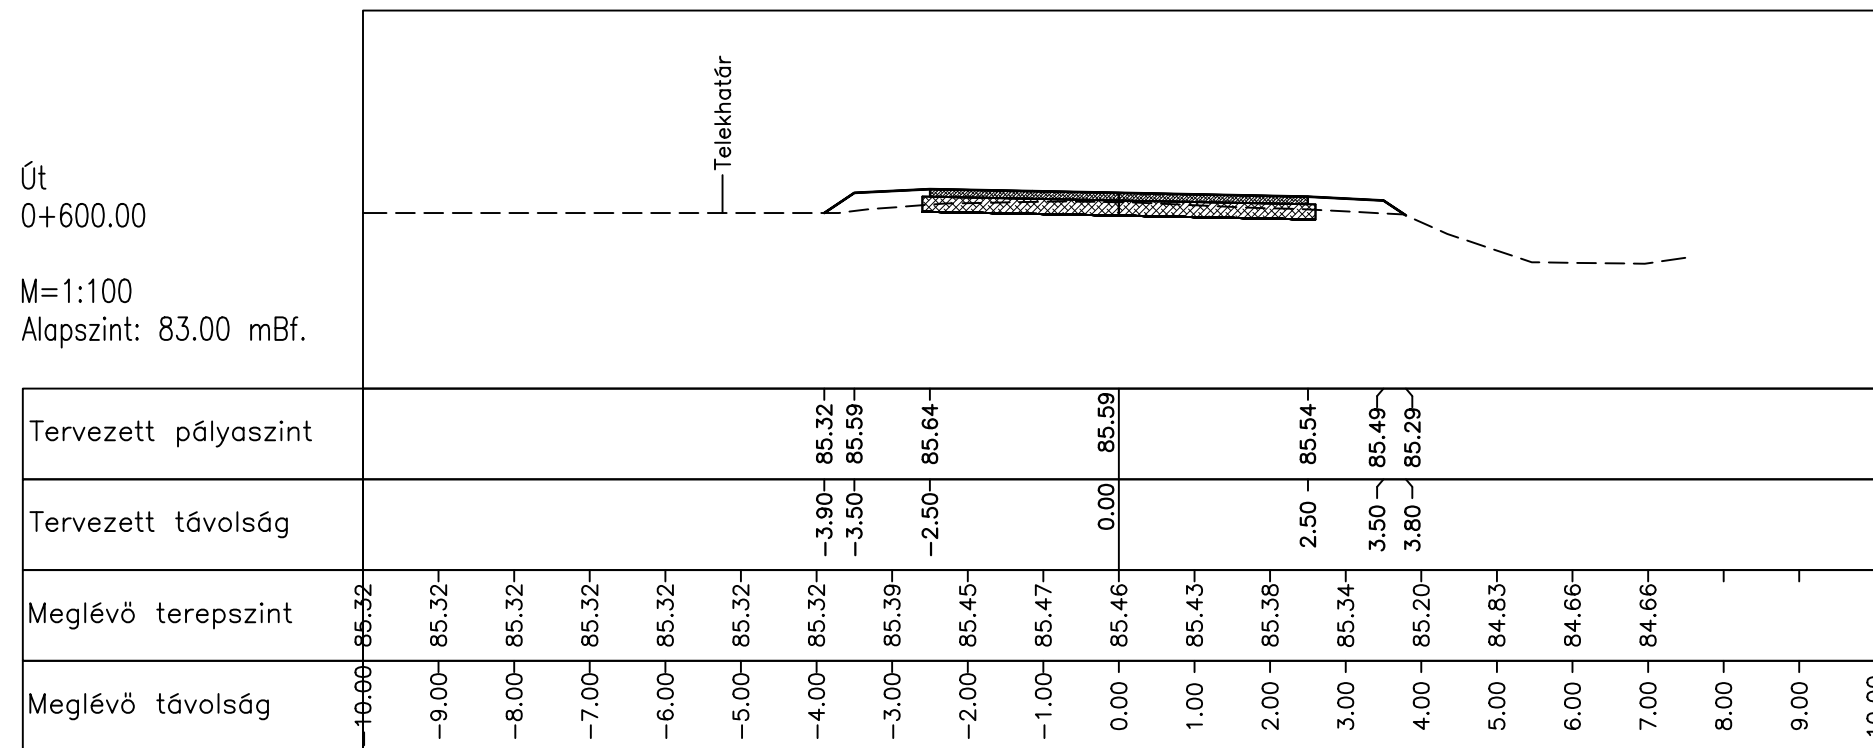
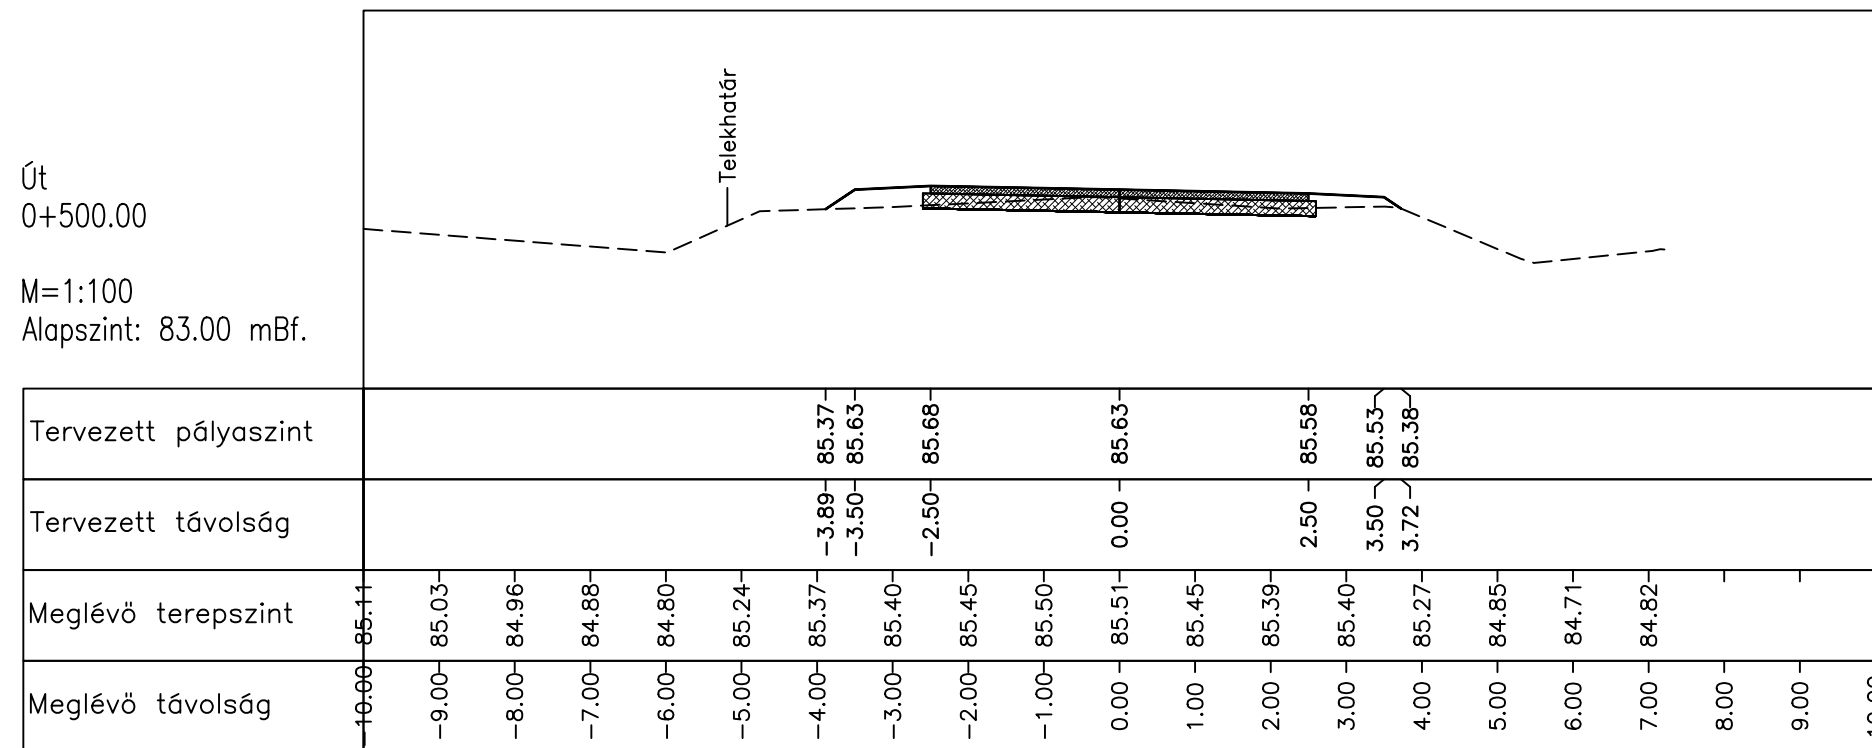
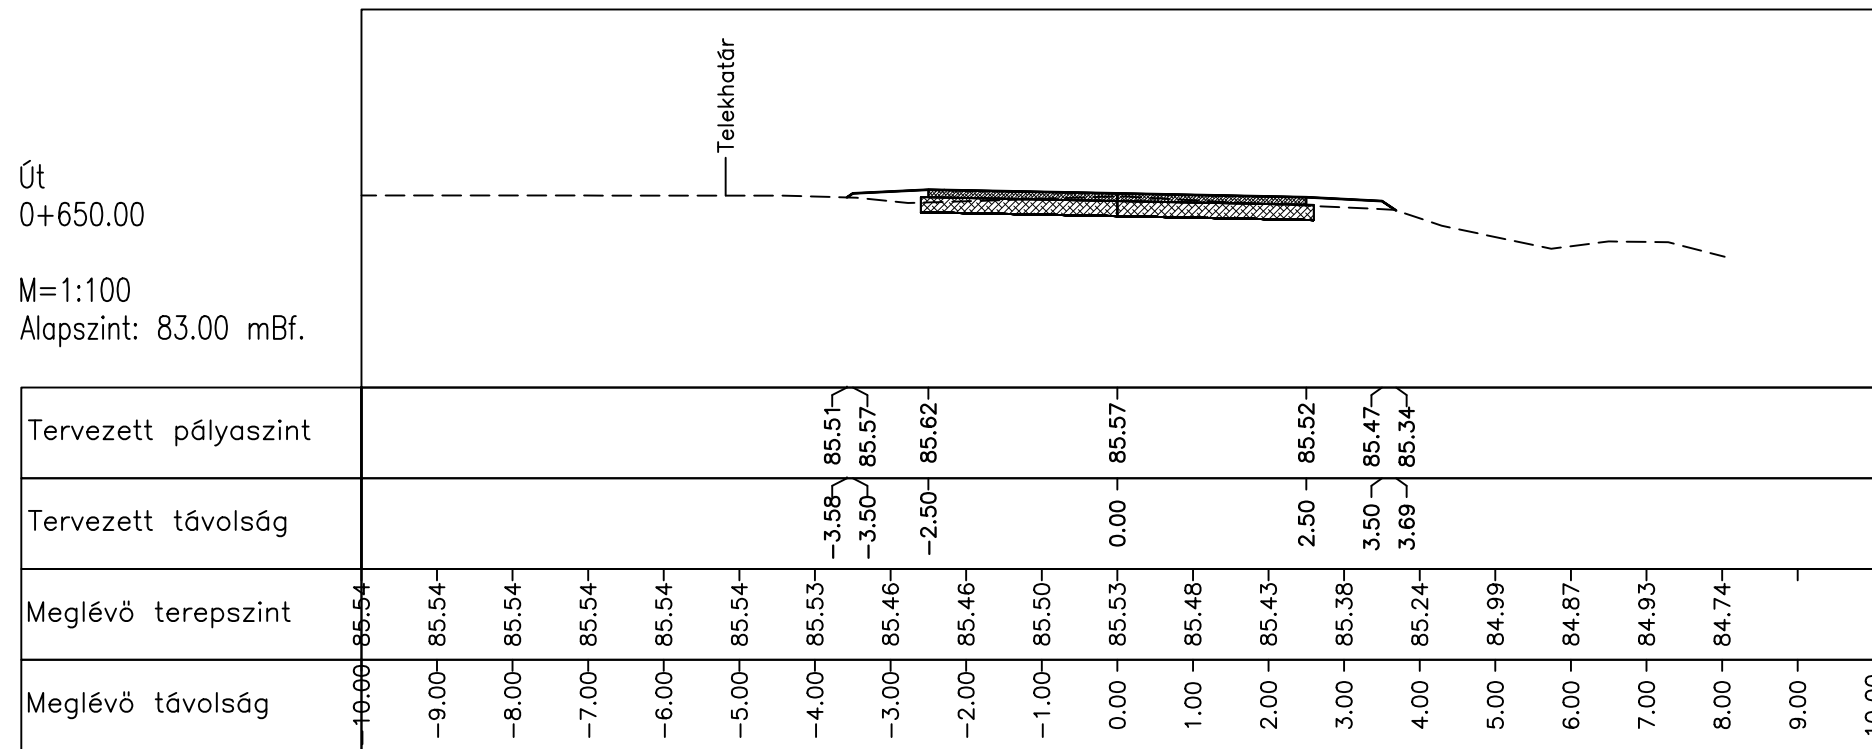
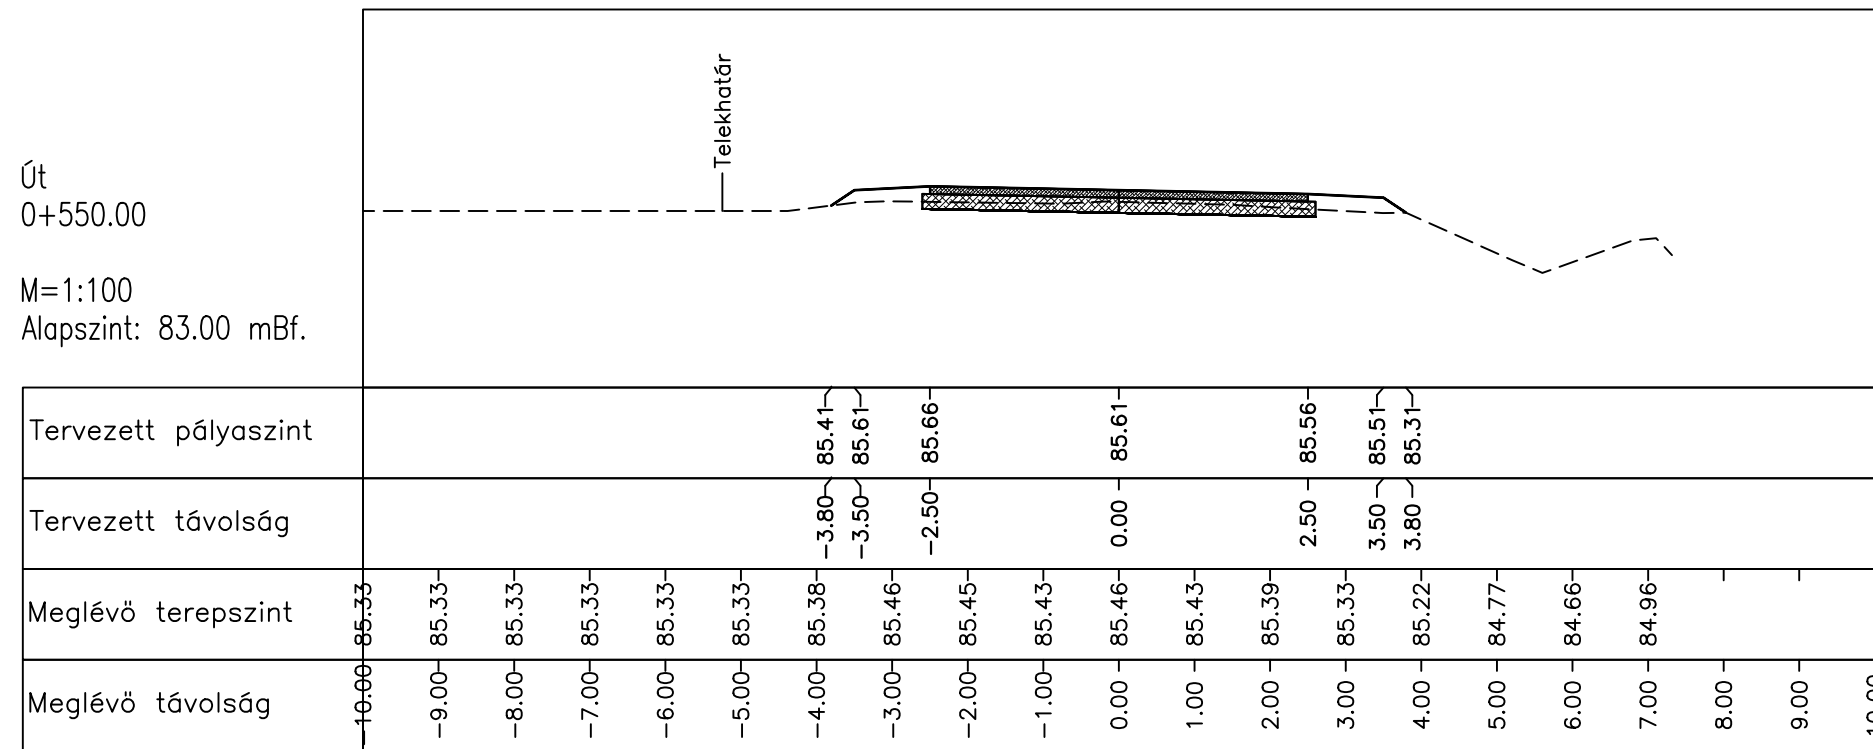
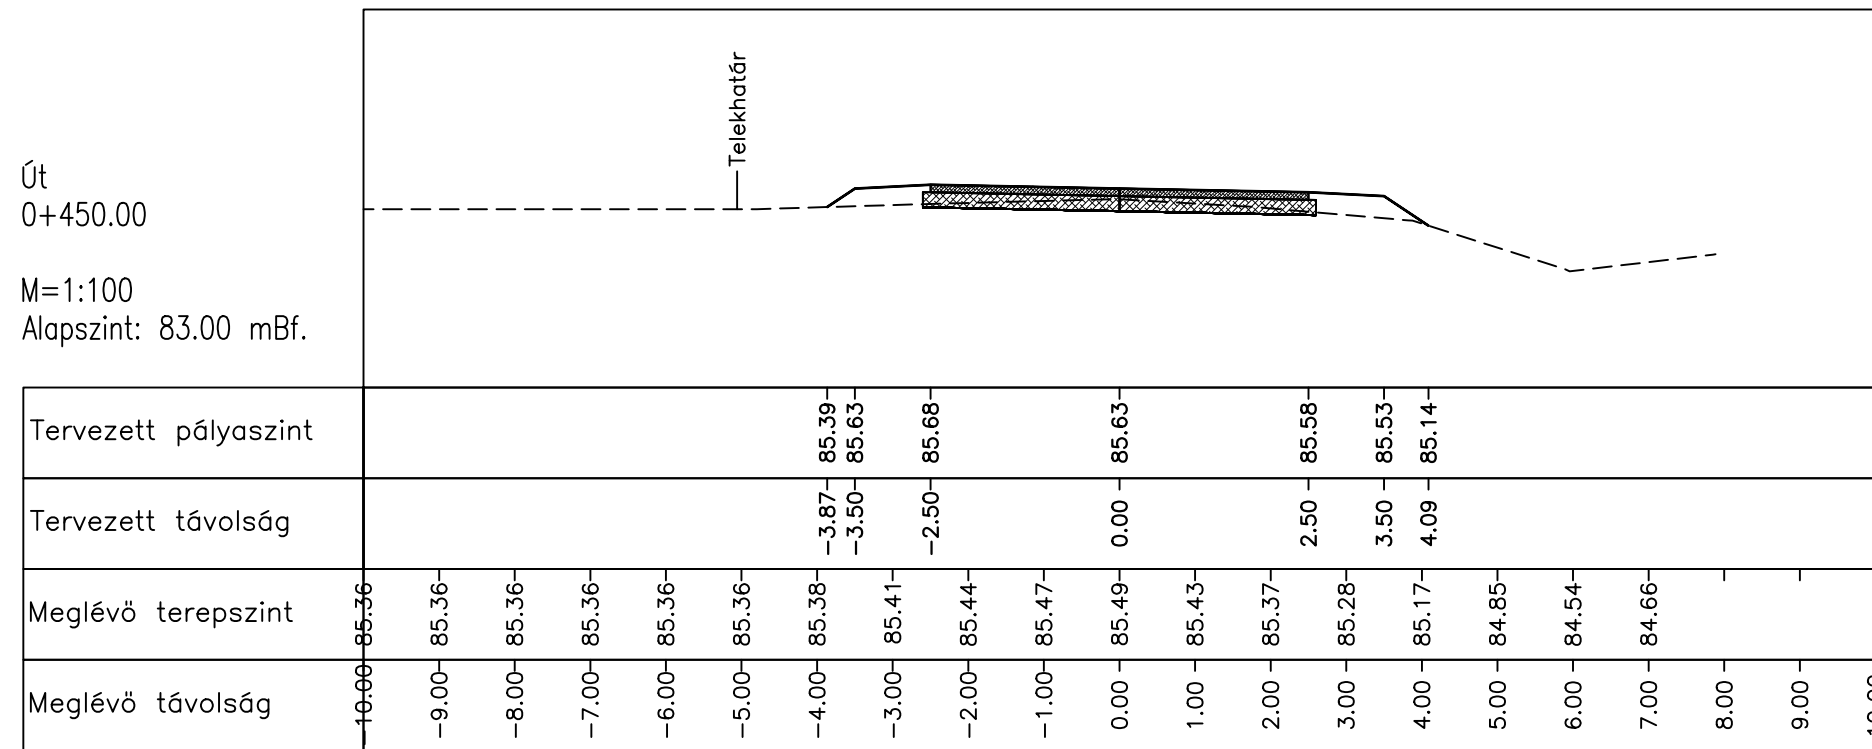
Tervezett burkolatfelújítás






<p align="center">Tóth Gábor közlekedésépítő mérnök Gyula, Pacsirta utca 46.</p>		
<p>Létesítmény megnevezése:</p> <p align="center">Tarhos Község 062 hrsz külterületi út rehabilitációja</p>		
<p>Munkaszám:</p> <p align="center">4/2017</p>	<p>Rajz megnevezése:</p> <p align="center">Átnézetes- és részletes helyszínrajz Hossz-szelvény</p>	<p>Dátum:</p> <p align="center">2017.01.15.</p>
<p>Méretarány:</p> <p>1:100 1:1000</p>		<p>Rajzterület:</p> <p align="center">0,25 m2</p>
<p>Rajzszám:</p> <p align="center">M-1</p>	<p>Rajzolta / Szerkesztette:</p> <p align="center"> Tóth Gábor KÉ-T/04-365-2004</p>	<p>Tervezte:</p> <p align="center"> Tóth Gábor KÉ-T/04-365-2004</p>



<p align="center">Tóth Gábor közlekedéssépítő mérnök Gyula, Pacsirta utca 46.</p>		
<p align="center">Tarhos Község 062 hrsz külterületi út rehabilitációja</p>		
Munkaszám: 4/2017	Rajz megnevezése: Keresztszelvények	Dátum: 2017.01.15.
Méretarány: 1:100		Rajzterület: 0,45 m2
Rajzsám: M-2	Rajzolta / Szerkesztette:  Tóth Gábor KÉ-T/04-365-2004	Tervezte:  Tóth Gábor KÉ-T/04-365-2004



<p align="center">Tóth Gábor közlekedéssépítő mérnök Gyula, Pacsirta utca 46.</p>		
<p>Létesítmény megnevezése:</p> <p align="center">Tarhos Község 062 hrsz külterületi út rehabilitációja</p>		
<p>Munkaszám:</p> <p align="center">4/2017</p>	<p>Rajz megnevezése:</p> <p align="center">Keresztszelvények</p>	<p>Dátum:</p> <p align="center">2017.01.15.</p>
<p>Méretarány:</p> <p align="center">1:100</p>		<p>Rajzterület:</p> <p align="center">0,45 m2</p>
<p>Rajzsám:</p> <p align="center">M-3</p>	<p>Rajzolta / Szerkesztette:</p> <p align="center"> Tóth Gábor KÉ-T/04-365-2004</p>	<p>Tervezte:</p> <p align="center"> Tóth Gábor KÉ-T/04-365-2004</p>

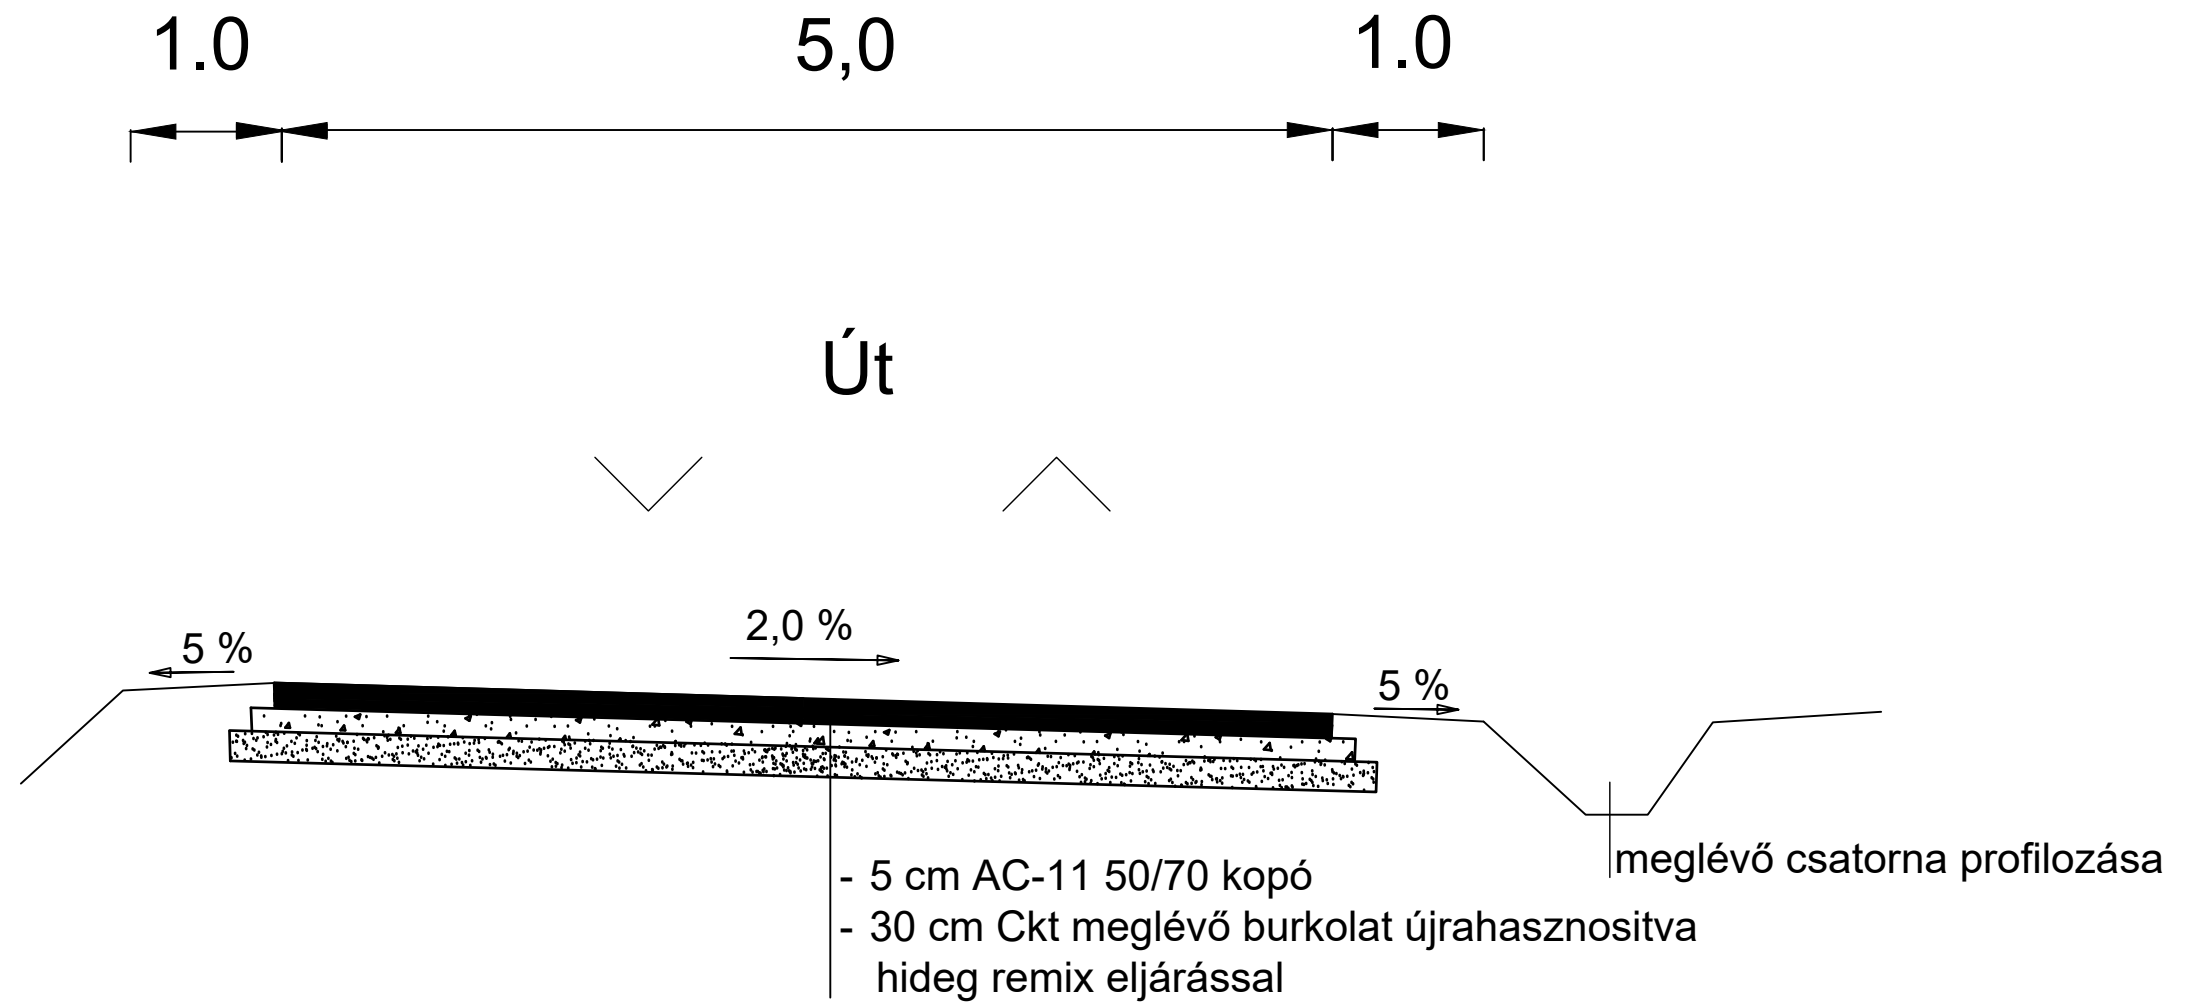

Tóth Gábor közlekedéscsőpítő mérnök Gyula, Pacsirta utca 46.		
Létesítmény megnevezése: Tarhos Község 062 hrsz külterületi út rehabilitációja		
Munkaszám: 4/2017	Rajz megnevezése: Mintakeresztmetszelvény	Dátum: 2017.01.15.
Méretarány: 1:50		Rajzterület: 0,25 m2
Rajzszám: M-4	Rajzolta / Szerkesztette: Tóth Gábor KÉ-T/04-365-2004	Tervezte: Tóth Gábor KÉ-T/04-365-2004