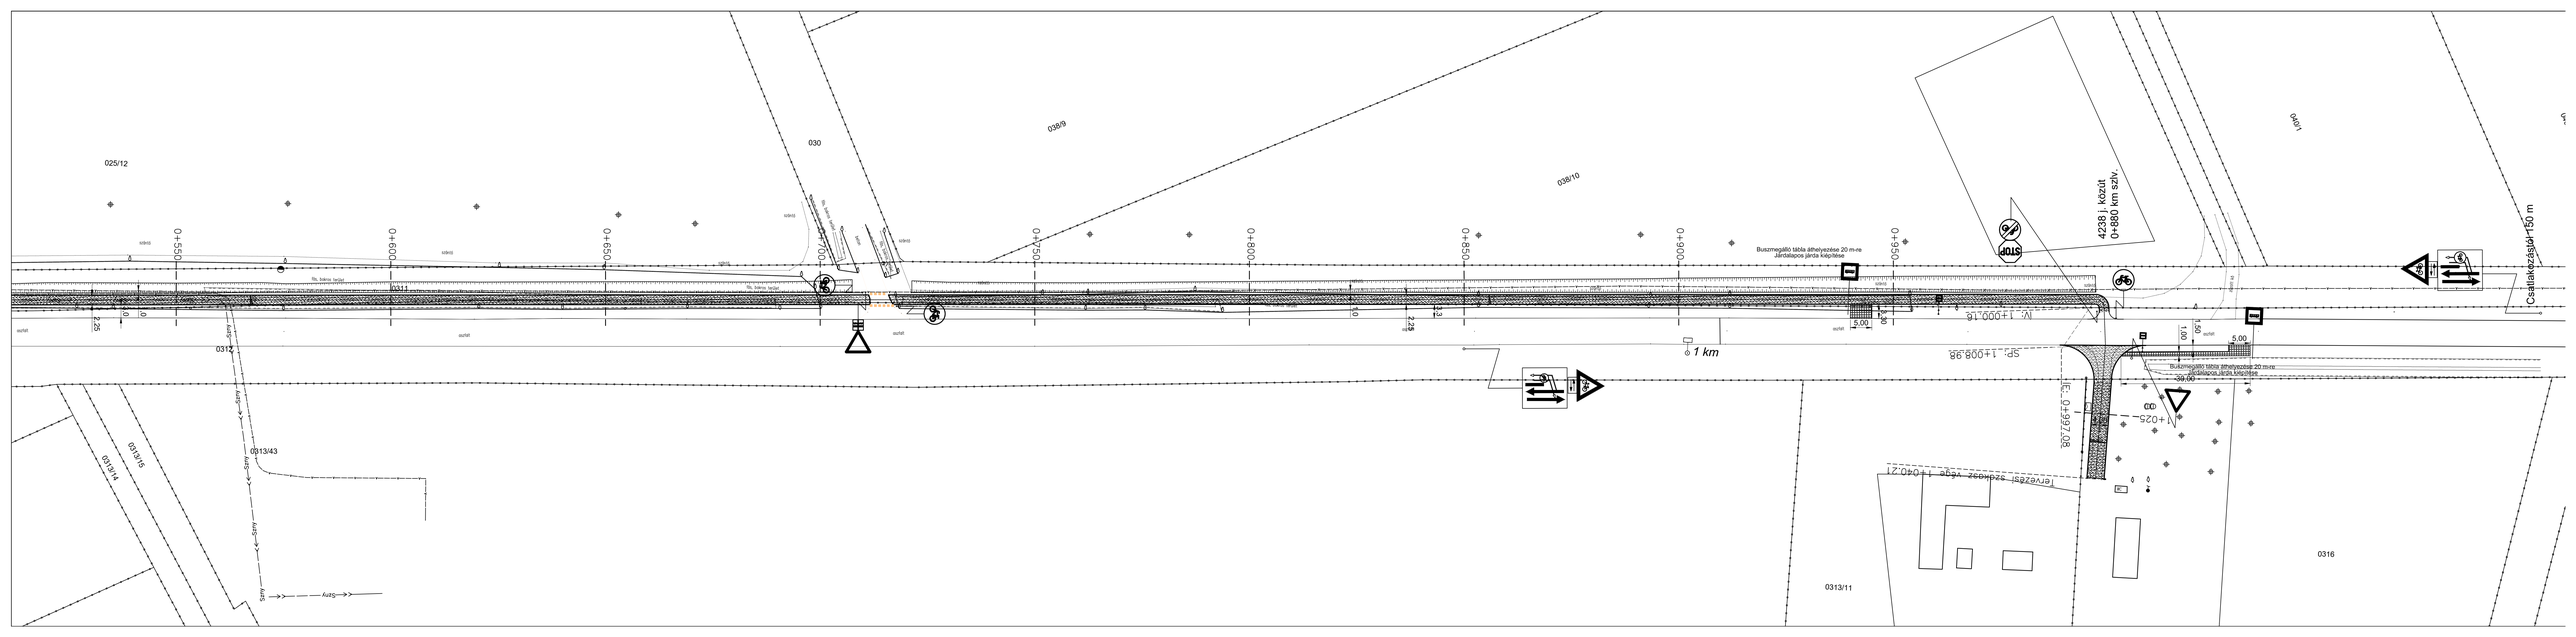
0+550
0+600
0+650
0+700
0+750
0+800
0+850
0+900
0+950
1 km
Buszmegálló tábla áthelyezése 20 m-re
Járdalapos járda kiépítése
4238 j. közút
0+880 km szív
Csatlakozás/út+150 m
IV. 1+000.18
SP 1+008.98
0+997.08
1+025
5.00
30.00
0311
0312
0313/43
0313/14
0313/15
0313/11
0316
030
038/9
038/10
040/1
025/12
szikkasztó árok
szikkasztó árok
Szint
Szint
Szint
Szint
Avg.
Avg.
szikkasztó árok
szikkasztó árok
szikkasztó árok