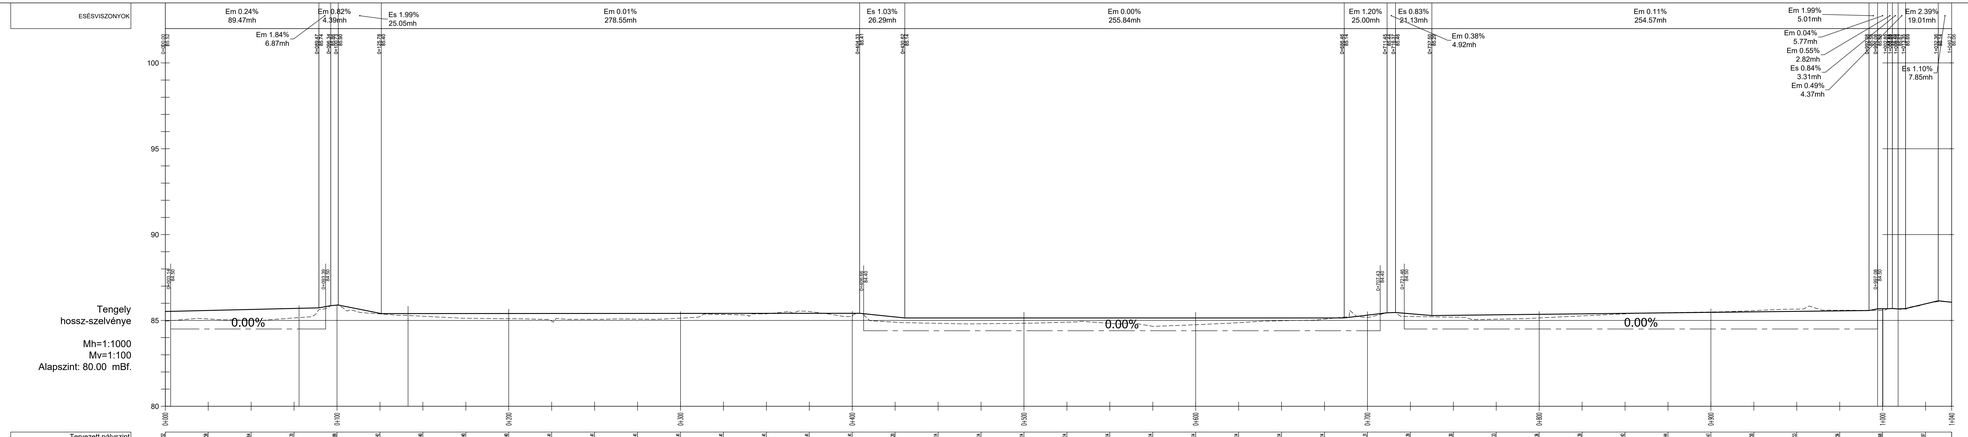

Jelmagyarázat

Tervezett pályaszint:

Meglévő terepszint:

Tóth Gábor **közlekedésépítő mérnök** Gyula, Pacsirta utca 46.	
Létesítmény megnevezése: **Tarhos belterület - Tarhosi temető közötti összekötő kerékpárút Összevont engedélyezési és kiviteli tervdokumentáció**	
Munkaszám: **102/2017**	Rajz megnevezése: **Hossz-szelvény**
Méretarány: M=1:100 M=1:1000	Dátum: **2017. 11.**
Rajzszám: **M-4**	Kigyomlálás: **0,42 m2**
Rajzolta / Szerkesztette: **Tóth Gábor KÉ-T/04/365-2004**	Tervezte: **Tóth Gábor KÉ-T/04/365-2004**