

ESÉSVISZONYOK

Nyomvonal2  
hossz-szelvénye

Mh=1:1000  
Mv=1:100  
Alapszint: 80.00 mBf.


Tervezett pályaszint

Meglévő terepszint

Jobb ív

ÍVVISZONYOK: Egyenes

Bal ív

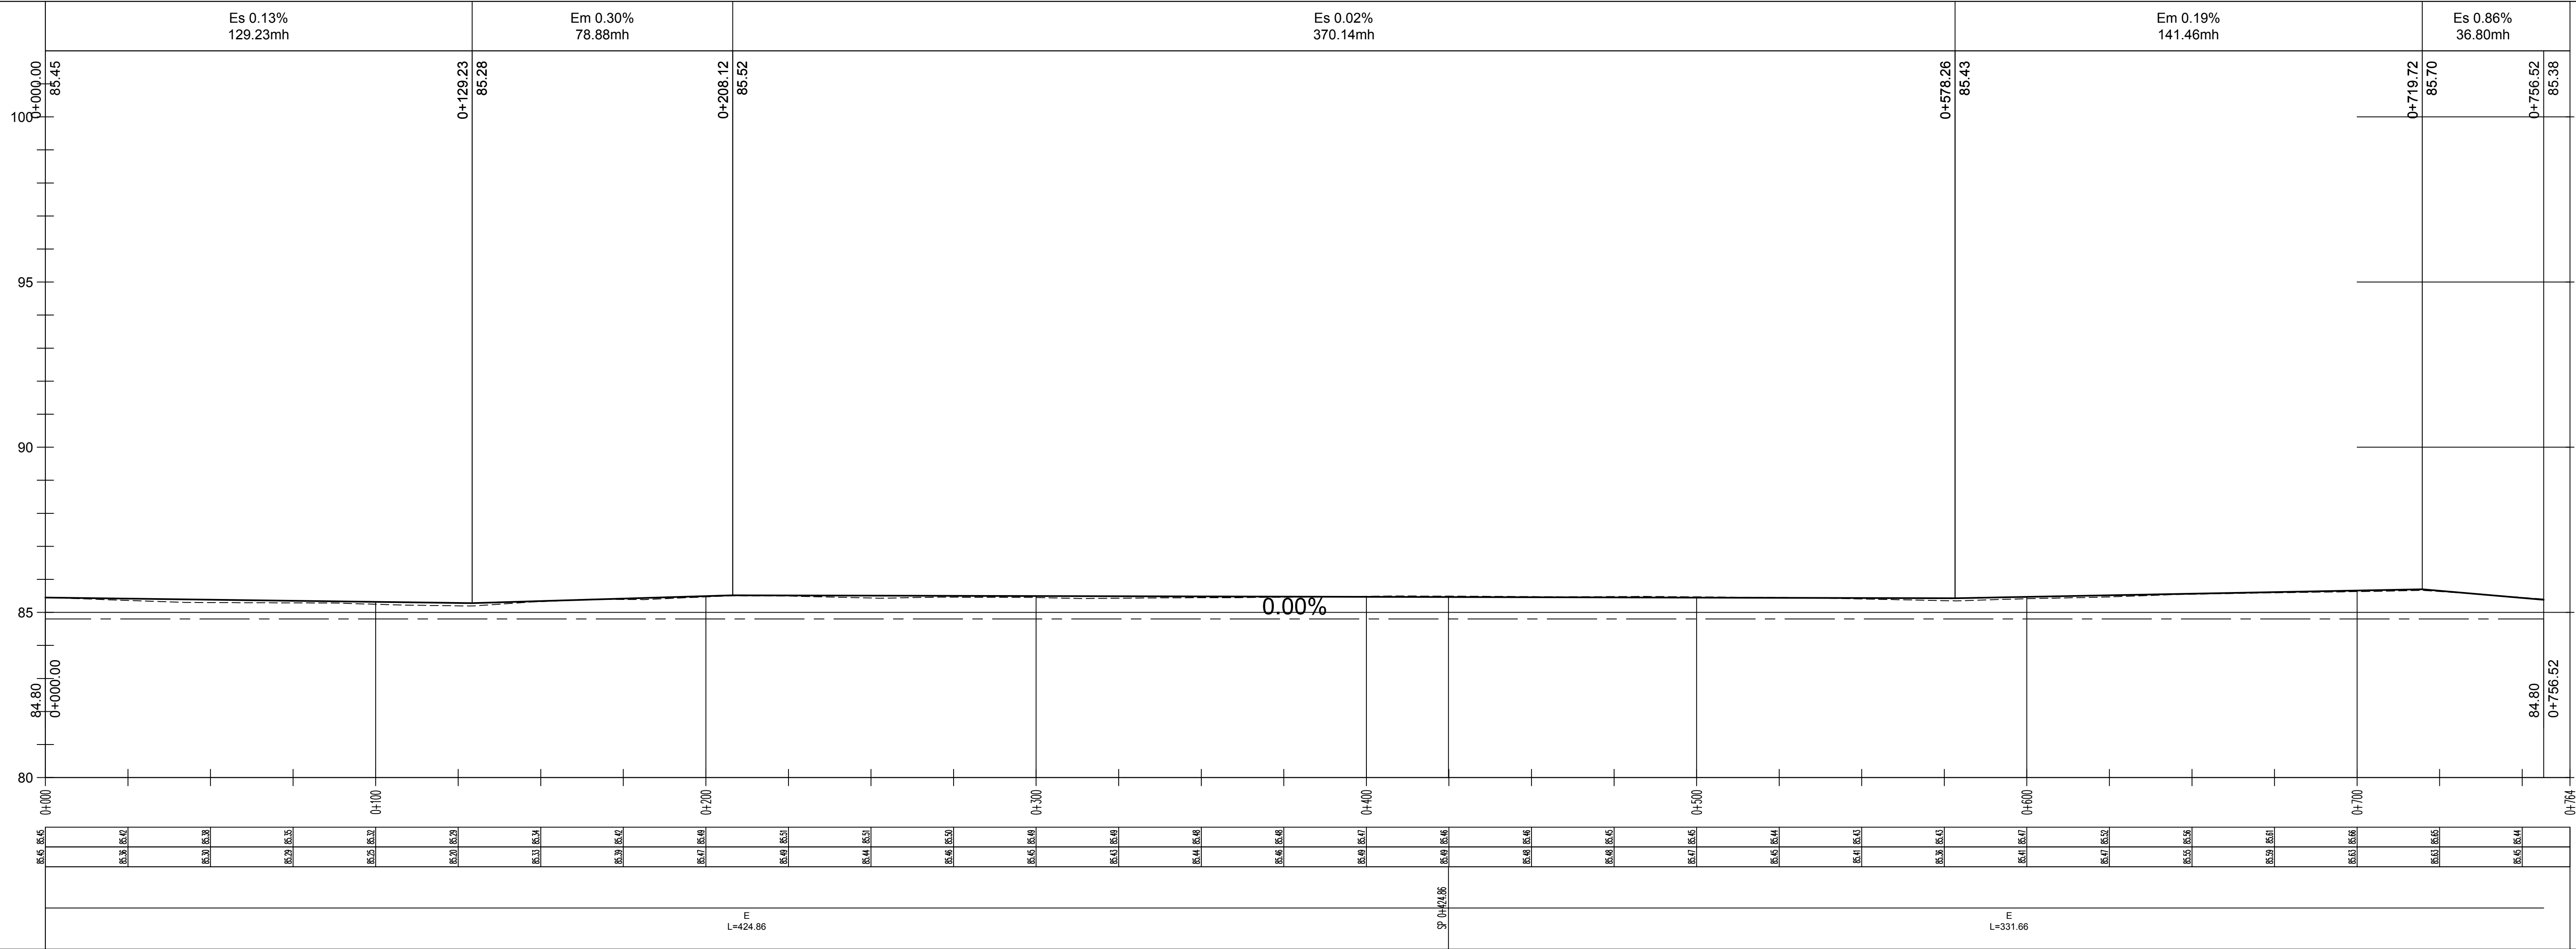

Jelmagyarázat

Tervezett pályaszint: —————

Meglévő terepszint: - - - - -

<b>Tóth Gábor</b> közlekedéscső mérnök Gyula, Pacsirta utca 46.		
Létesítmény megnevezése: <b>Tarhos Község 0250 hrsz földút mechanikai stabilizáció kiépítésének terve</b>		
Munkaszám: <b>74/2016</b>	Rajz megnevezése: <b>Hossz-szelvény</b>	Dátum: <b>2016.12.20.</b>
Méretarány: <b>Mv=1:100 Mh=1:1000</b>	Rajzterület: <b>0,31 m2</b>	
Rajzszám: <b>M-3</b>	Rajzolta / Szerkesztette:  <b>Tóth Gábor KÉ-T/04-365-2004</b>	Tervezte:  <b>Tóth Gábor KÉ-T/04-365-2004</b>